


MALOWANIE:

PAINTING

POWŁOKA ANTYKOROZYJNA (ANTICORROSIVE PAINT)
KOLOR (COLOUR) RAL 7021

FUNDAMENT:

FOUNDATION F150
FUNDAMENT NIE WCHODZI W SKŁAD ZESTAWU
FOUNDATION IS NOT INCLUDED INTO THE SET.

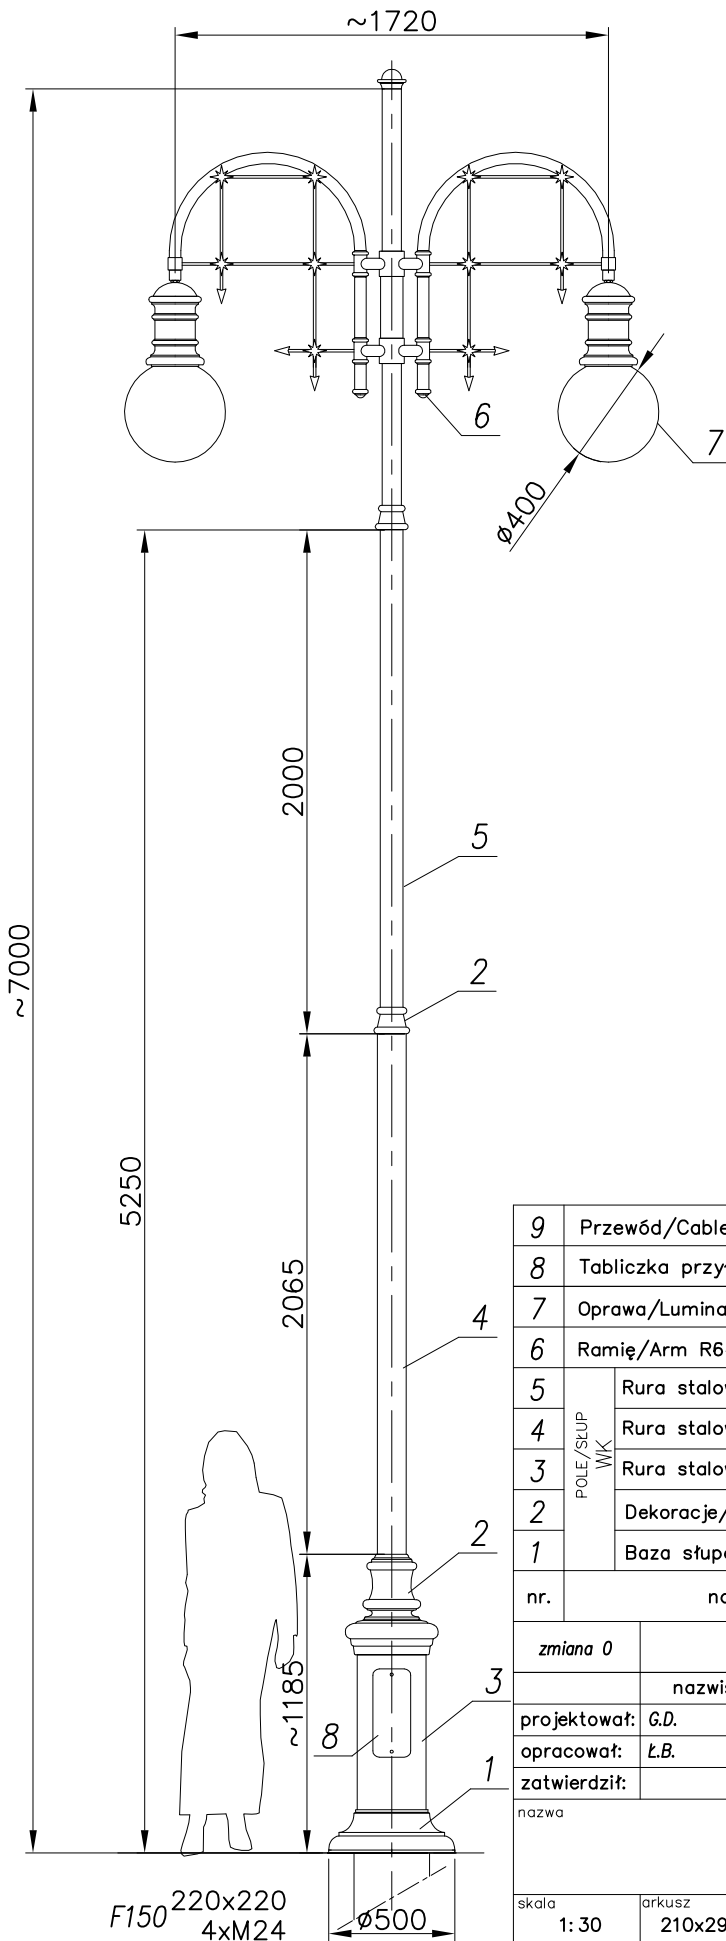

| nazwa/name | wartość value |
|--|---------------|
| strefa obciążenia wiatrem wind zone | I |
| wsp. dynamiczny dynamic rate | 1.2 |
| kategoria terenu terrain category | II |
| klasa obciążenia load class | B |
| częściowy wsp. dla obc. wiatrem partial rate for wind load | 1,2 |
| częściowy wsp. dla obc. stałego partial rate for fixed load | 1,2 |
| obliczeniowa prędkość wiatru wind speed | 22 [m/s] |

ACCORDING TO: PN-EN 40-3-1, PN-EN 40-3-3

| | | | | | | | | |
|--------------|---------------------------------------|---------------|-----------------------------------|---|---------------|-------|-------|---|
| 9 | Przewód/Cable YDY 3x1,5m ² | - | - | - | - | - | - | - |
| 8 | Tabliczka przył./ Fuse box | - | - | 1 | - | - | - | - |
| 7 | Oprawa/Luminary 07 (ANTILA) | L-0007 | polycarbonate/d. poliwęglan/d. | 2 | - | - | - | - |
| 6 | Ramię/Arm R64 | R-0R64 | aluminium | 2 | - | - | - | - |
| 5 | Rura stalowa/Steel pipe Ø89 | - | stal/steel | 1 | - | - | - | - |
| 4 | Rura stalowa/Steel pipe Ø114 | - | stal/steel | 1 | - | - | - | - |
| 3 | Rura stalowa/Steel pipe Ø273 | - | stal/steel | 1 | - | - | - | - |
| 2 | Dekoracje/Decorations | - | odlew aluminium aluminium cast | 3 | - | - | - | - |
| 1 | Baza słupa/Base WK | - | odlew aluminium aluminium cast | 1 | - | - | - | - |
| nr. | nazwa | rysunek | material | ilość | jedn. | cafk. | uwagi | |
| | | | | | waga | | | |
| zmiana 0 | | | tolerancja wykonania +/- 20 mm | | | | | |
| | nazwisko | data | podpis | nazwa zakładu | | | | |
| projektował: | G.D. | | | FIRMA PRODUKCYJNO-HANDLOWA | | | | |
| opracował: | L.B. | 16.01.2011 | | "ART-METAL" Sp.J. | | | | |
| zatwierdził: | | | | ul. Jabłoniowa 124, 83-331 Łapino Kartuskie | | | | |
| | | | | tel. (+48 58) 681 80 78 | | | | |
| | | | | http://www.art-metal.pl | | | | |
| nazwa | | hc=7000 | | | WK/2xR64/2x07 | | | |
| | | WK3/07 | | | | | | |
| skala | arkusz | numer rysunku | STANDARD | | | | | |
| 1: 30 | 210x297 | WK3/07 | nr.arkusza | | | | | |
| | | | 1/1 | | | | | |