


WIDOK OGÓLNY

1:10

R108

1:30

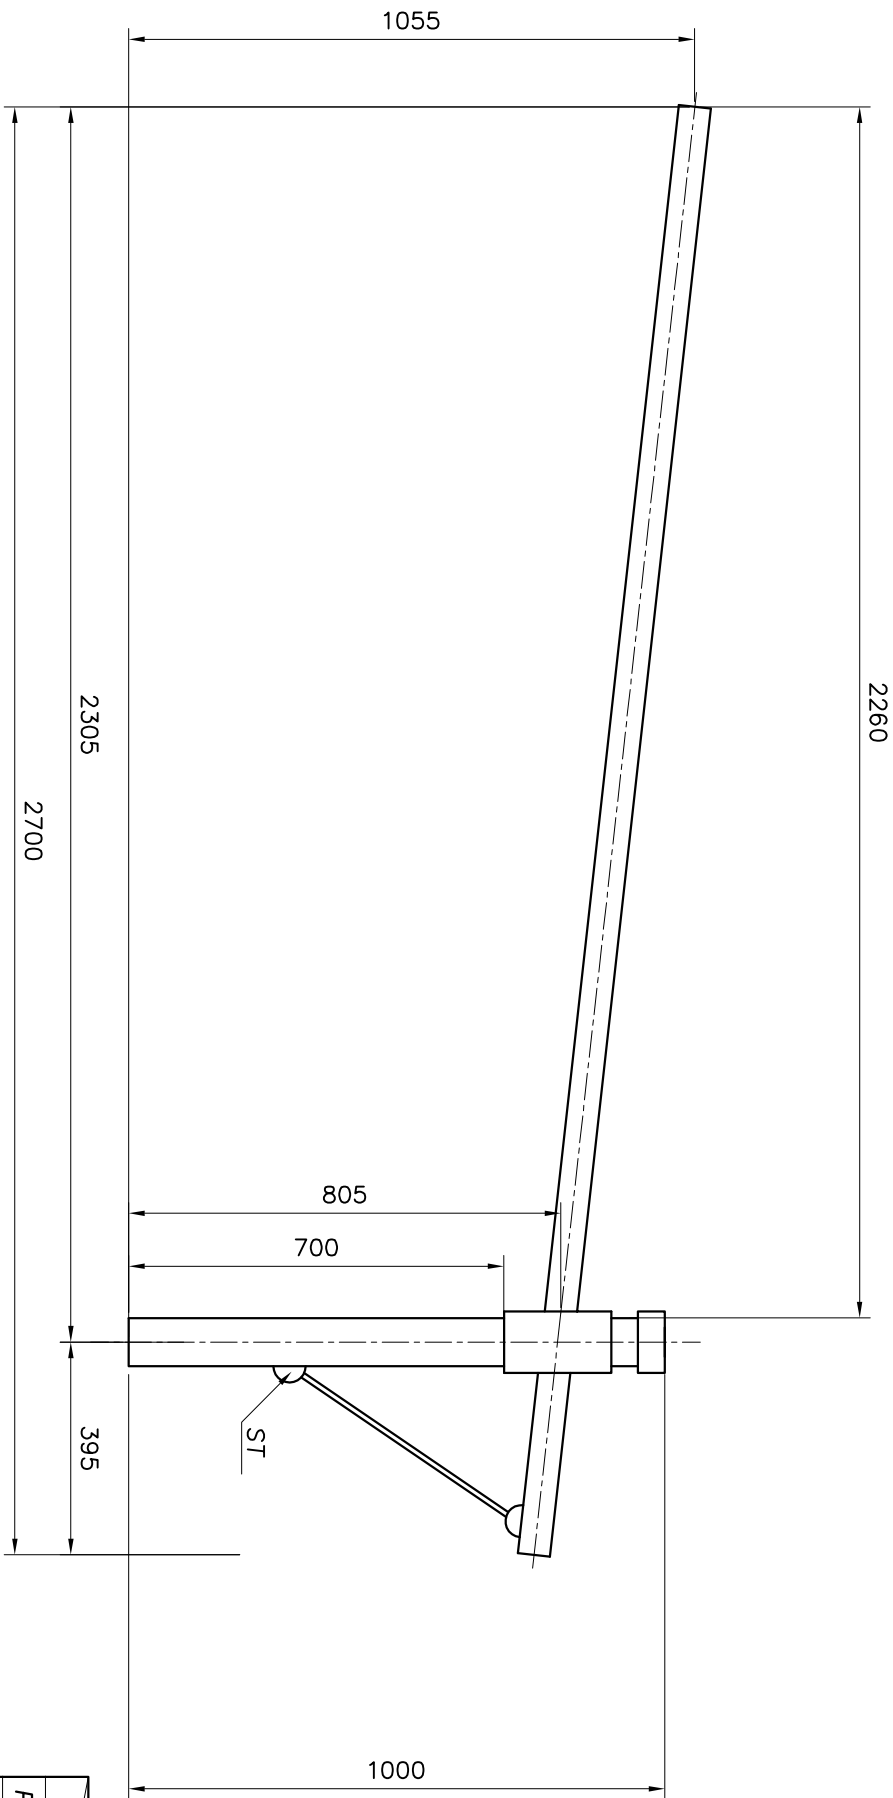

| | |
|--------------------------------|------|
| POLE NAWIEWU [m ²] | R108 |
| OBJĘTOŚĆ [m ³] | 0,44 |
| MASA [kg] | 22,2 |

UWAGI:

1. Wszystkie spoiny wykonać $\Delta 3$.
2. Mocowanie wykonać wg KATALOGU ZAMOCOWAŃ RAMION.

| | | | | | |
|--------------|-----------|------------|--|--------|--|
| projektował: | Art Metal | data | | podpis | |
| rysował: | M.S. | 09.11.2006 | | | |
| zatwierdził: | | | | | |



FIRMA PRODUKCYJNO-HANDLOWA
"ART-METAL" Sp. J.
ul. Kopno Koruskie 34 83-331 Przyjawn

R108 - WYMIARY GŁÓWNE

| | | | |
|-----------|---------|---------------|--------------|
| Skala | Wymiary | numer rysunku | ork./il.ork. |
| 1:10 1:30 | 297x420 | R-108 | 1/1 |